



# RESTAURACJA ORANŻERIA

SALA VICTORIA

Powierzchnia: \_\_\_\_\_ 140 m<sup>2</sup>

Wymiar: \_\_\_\_\_ 7,0 x 20,0 x 3,0 m

Maks. ilość os.: \_\_\_\_\_ 120 osób

## USTAWIENIE

Bankietowe \_\_\_\_\_ 120 os.


Układ „I” \_\_\_\_\_ 100 os.

Inne \_\_\_\_\_ 120 os.

Podkowa \_\_\_\_\_ 100 os.

Pojedyncze stoliki \_\_\_\_\_ 70 os.

Stojące \_\_\_\_\_ 100 os.

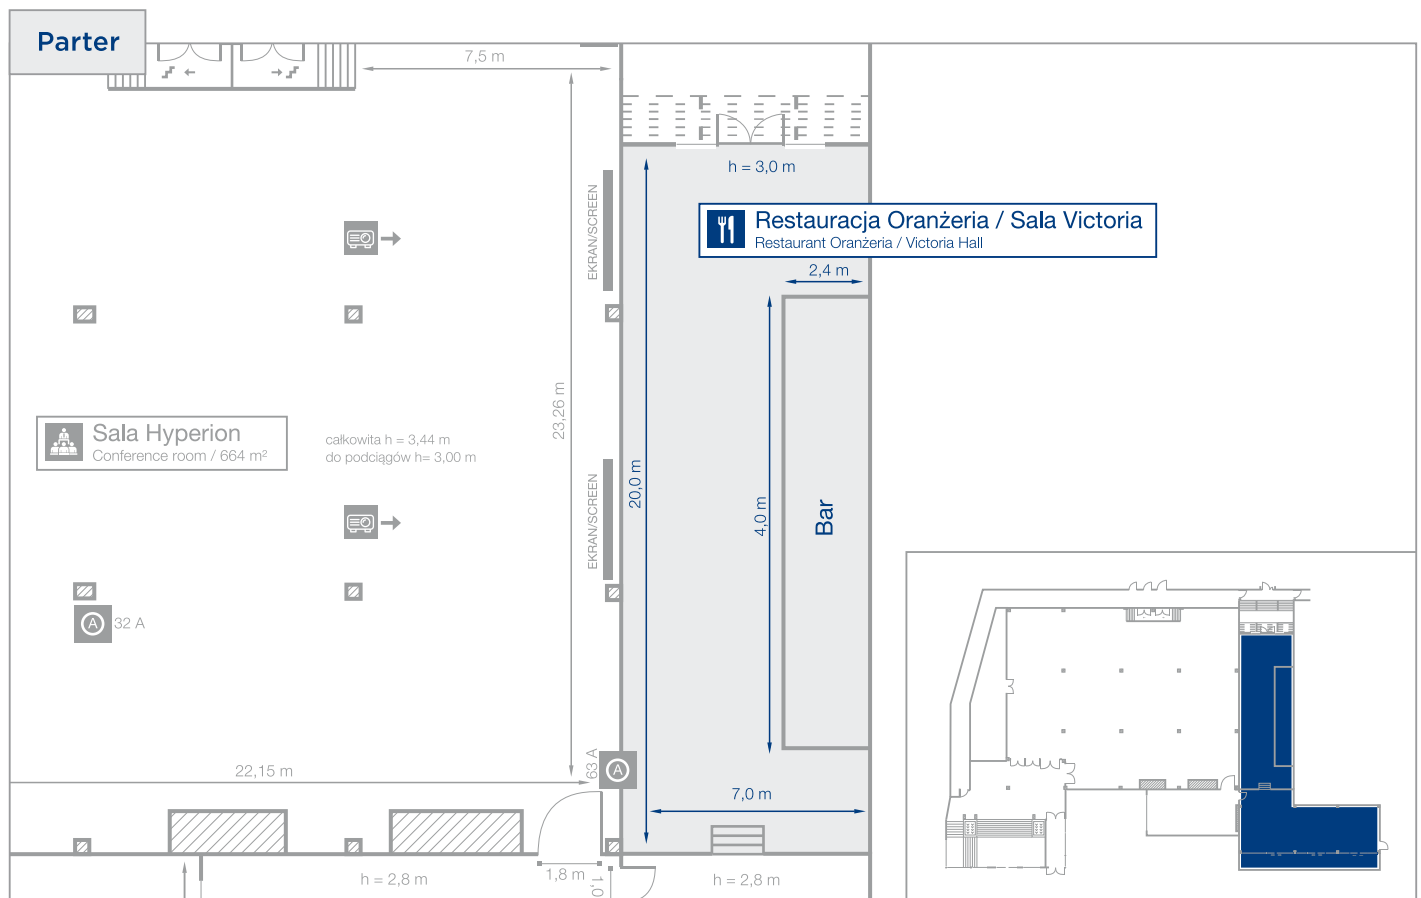

## HOTEL & GRAND MEETING CENTER