



SALA DĘBOWA

Powierzchnia: _____ 290 m²

Wymiar: _____ 14,9 x 19,7 x 3,7 m

Maks. ilość os.: _____ 300 osób

USTAWIENIE

Teatralne _____ 300 os.


Szkoła _____ 130 os.

Konferencja _____ 120 os.

Podkowa _____ 100 os.

Bankiet _____ 150 os.

Stojące _____ 300 os.

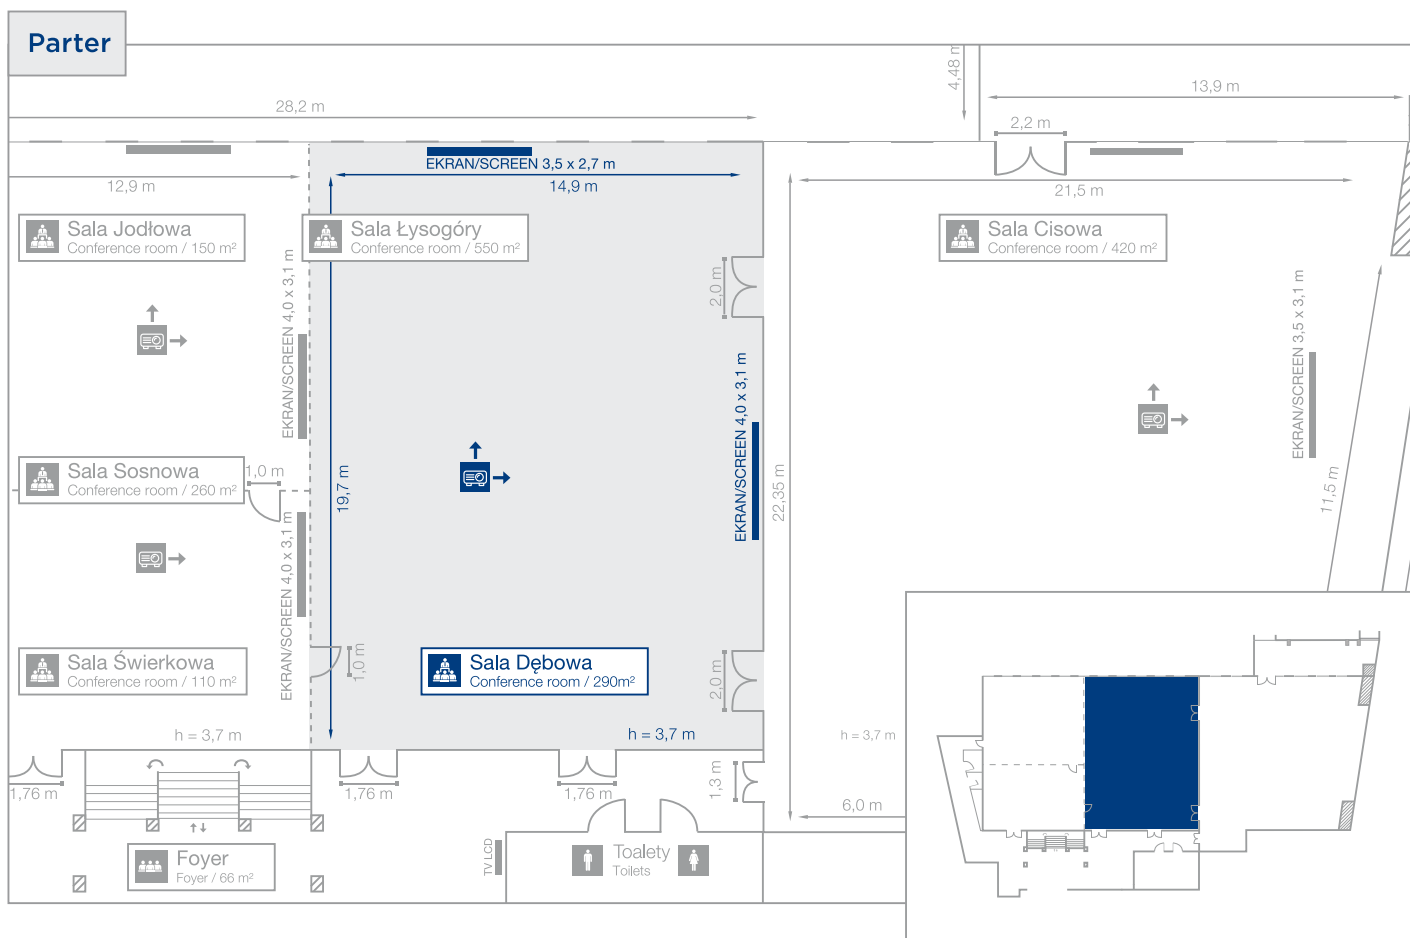

HOTEL & GRAND MEETING CENTER