




SALA JODŁOWA

Powierzchnia: _____ 150 m²
 Wymiar: _____ 12,9 x 11,2 x 3,7 m
 Maks. ilość os.: _____ 160 osób

USTAWIENIE

Teatralne _____ 160 os.	Szkoła _____ 65 os.	Konferencja _____ 60 os.
Podkowa _____ 50 os.	Bankiet _____ 115 os.	Stojące _____ 160 os.

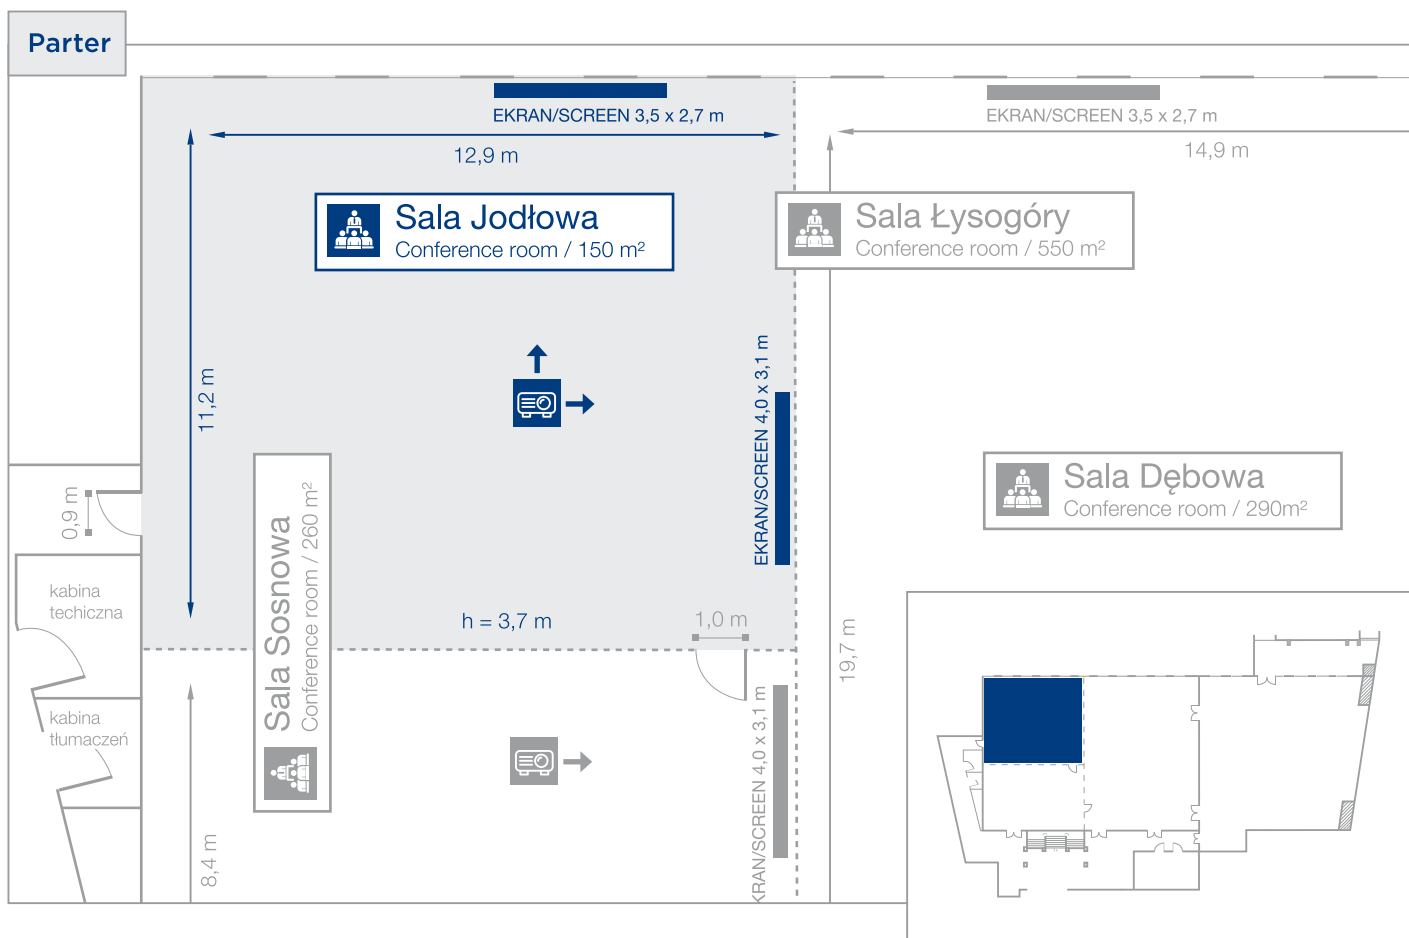

HOTEL & GRAND MEETING CENTER