



SALA KASZTANOWA

Powierzchnia: _____ 100 m²

Wymiar: _____ 5,9 x 14,4 x 2,5 m

Maks. ilość os.: _____ 100 osób

USTAWIENIE

Teatralne _____ 100 os.


Szkoła _____ 54 os.

Konferencja _____ 78 os.

Podkowa _____ 50 os.

Warsztaty _____ 50 os.

Stojące _____ 100 os.

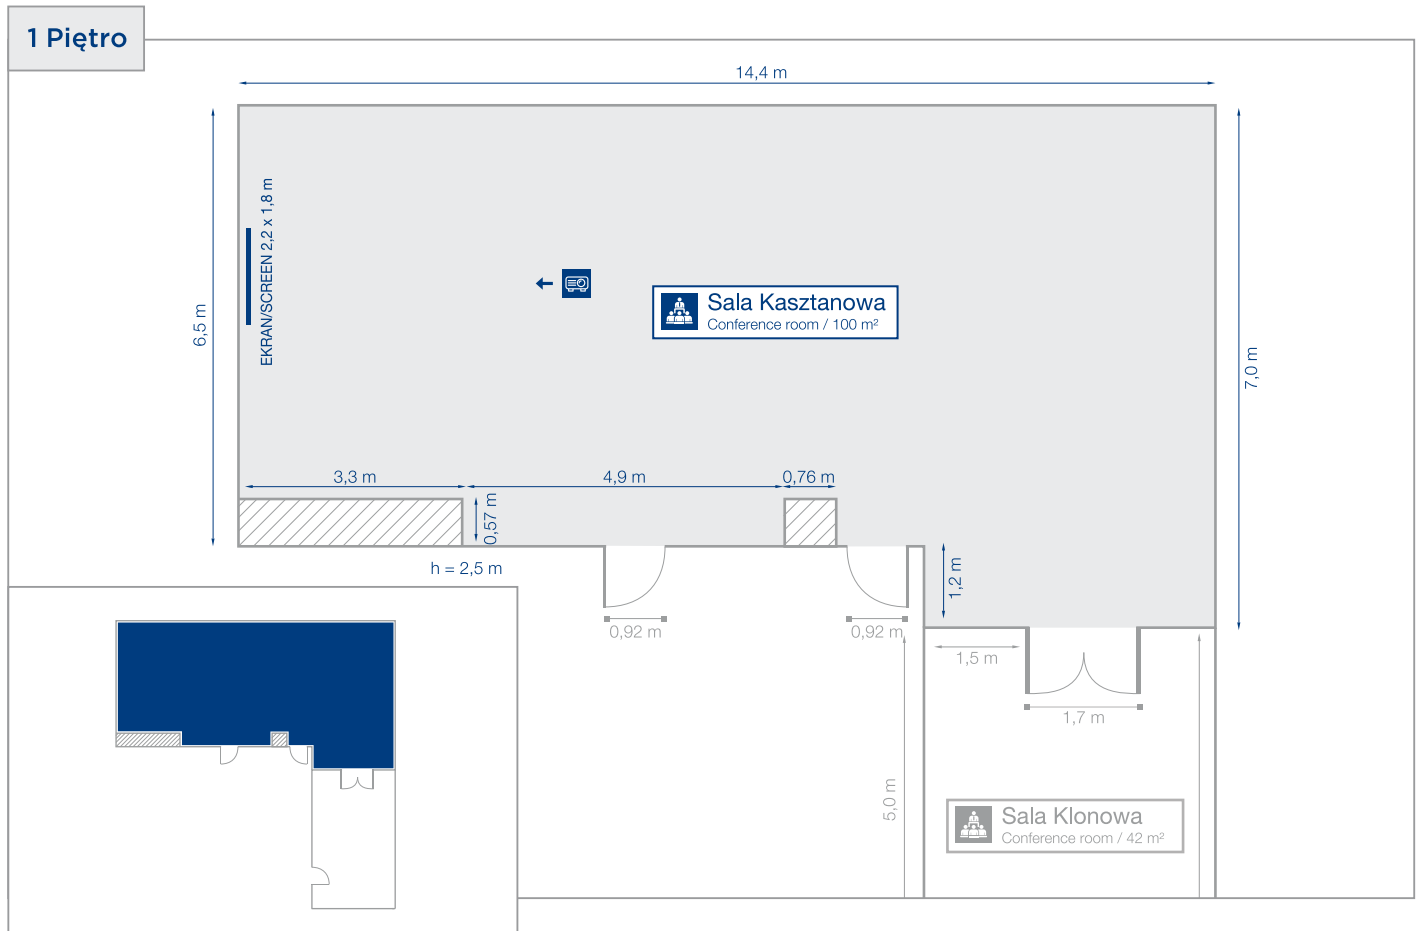

HOTEL & GRAND MEETING CENTER