




# SALA KLONOWA

Powierzchnia: \_\_\_\_\_ 42 m<sup>2</sup>  
 Wymiar: \_\_\_\_\_ 7,2 x 3,5 x 2,5 m  
 Maks. ilość os.: \_\_\_\_\_ 30 osób

## USTAWIENIE

Teatralne \_\_\_\_\_ 30 os.                      Szkoła \_\_\_\_\_ 18 os.                      Konferencja \_\_\_\_\_ 20 os.  
 Podkowa \_\_\_\_\_ 14 os.                      Warsztaty \_\_\_\_\_ 10 os.                      Stożące \_\_\_\_\_ 30 os.

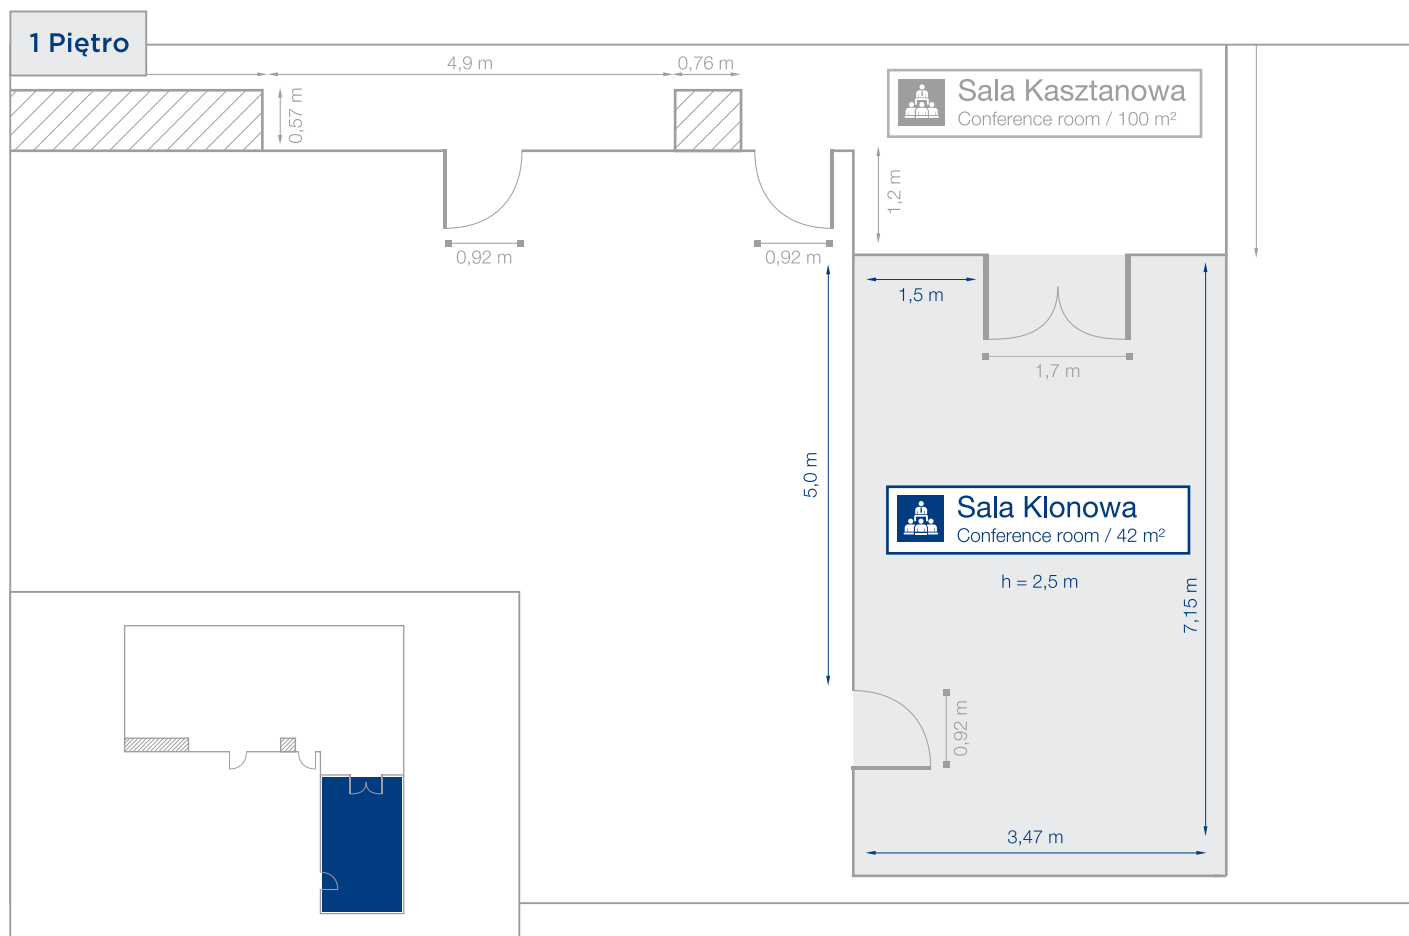

### HOTEL & GRAND MEETING CENTER