



VIP ROOM / BAWIALNIA

AKADEMIA KULINARNA

Powierzchnia: _____ 70 m²
 Wymiar: _____ 11,9 x 5,9 x 2,8 m
 Maks. ilość os.: _____ 60 osób


USTAWIENIE

Teatralne _____ 60 os.

Szkoła _____ 30 os.

Podkowa _____ 30 os.

Warsztaty _____ 32 os.

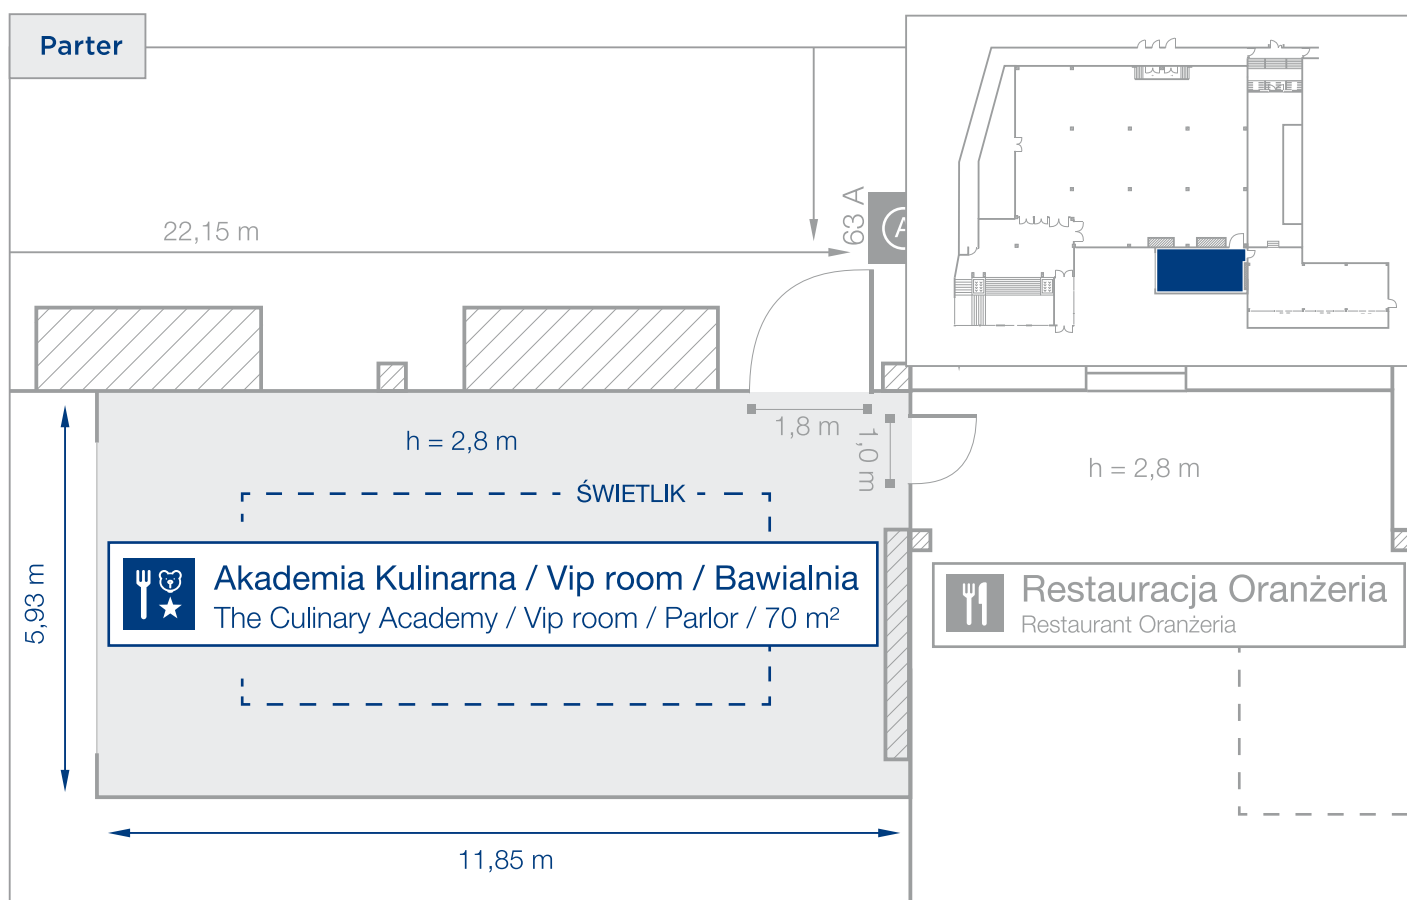

HOTEL & GRAND MEETING CENTER