




RESTAURACJA ORANŻERIA

Powierzchnia: _____ 128 m²
 Wymiar: _____ 7,1 x 18 x 2,8 m
 Maks. ilość os.: _____ 80 osób

USTAWIENIE

Teatralne _____ 80 os. Układ „T” _____ 50 os. Bankietowe _____ 60 os.
 Podkowa _____ 80 os. Układ „I” _____ 80 os. Stożące _____ 80 os.

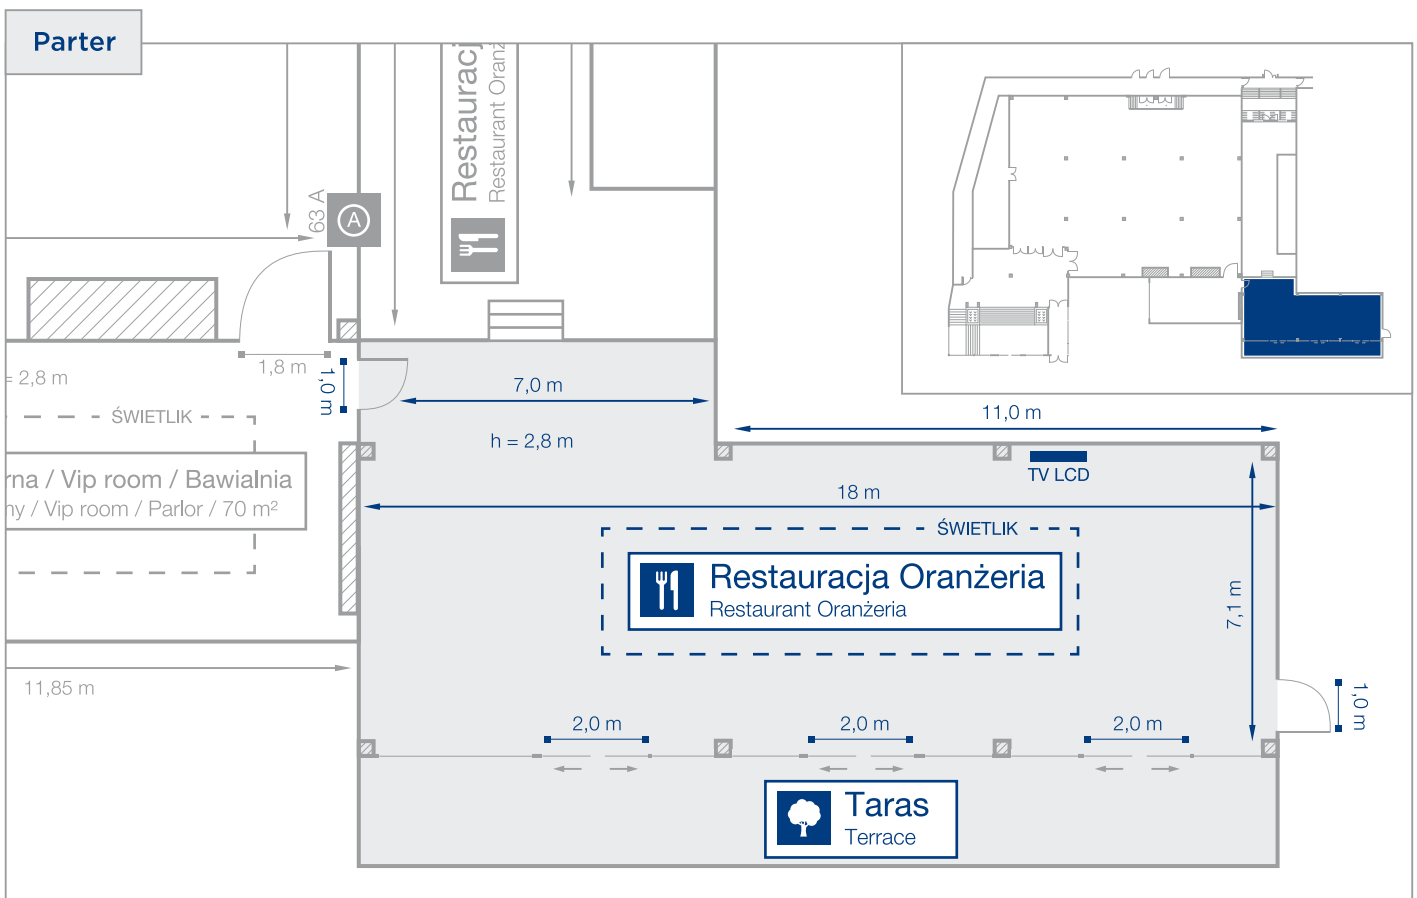

HOTEL & GRAND MEETING CENTER