



# SALA ŁYSOGÓRY

Powierzchnia: \_\_\_\_\_ 550 m<sup>2</sup>

Wymiar: \_\_\_\_\_ 27,8 x 19,7 x 3,7 m

Maks. ilość os.: \_\_\_\_\_ 600 osób

## USTAWIENIE

Teatralne \_\_\_\_\_ 600 os.


Szkoła \_\_\_\_\_ 230 os.

Konferencja \_\_\_\_\_ 220 os.

Podkowa \_\_\_\_\_ 180 os.

Bankiet \_\_\_\_\_ 400 os.

Stojące \_\_\_\_\_ 600 os.

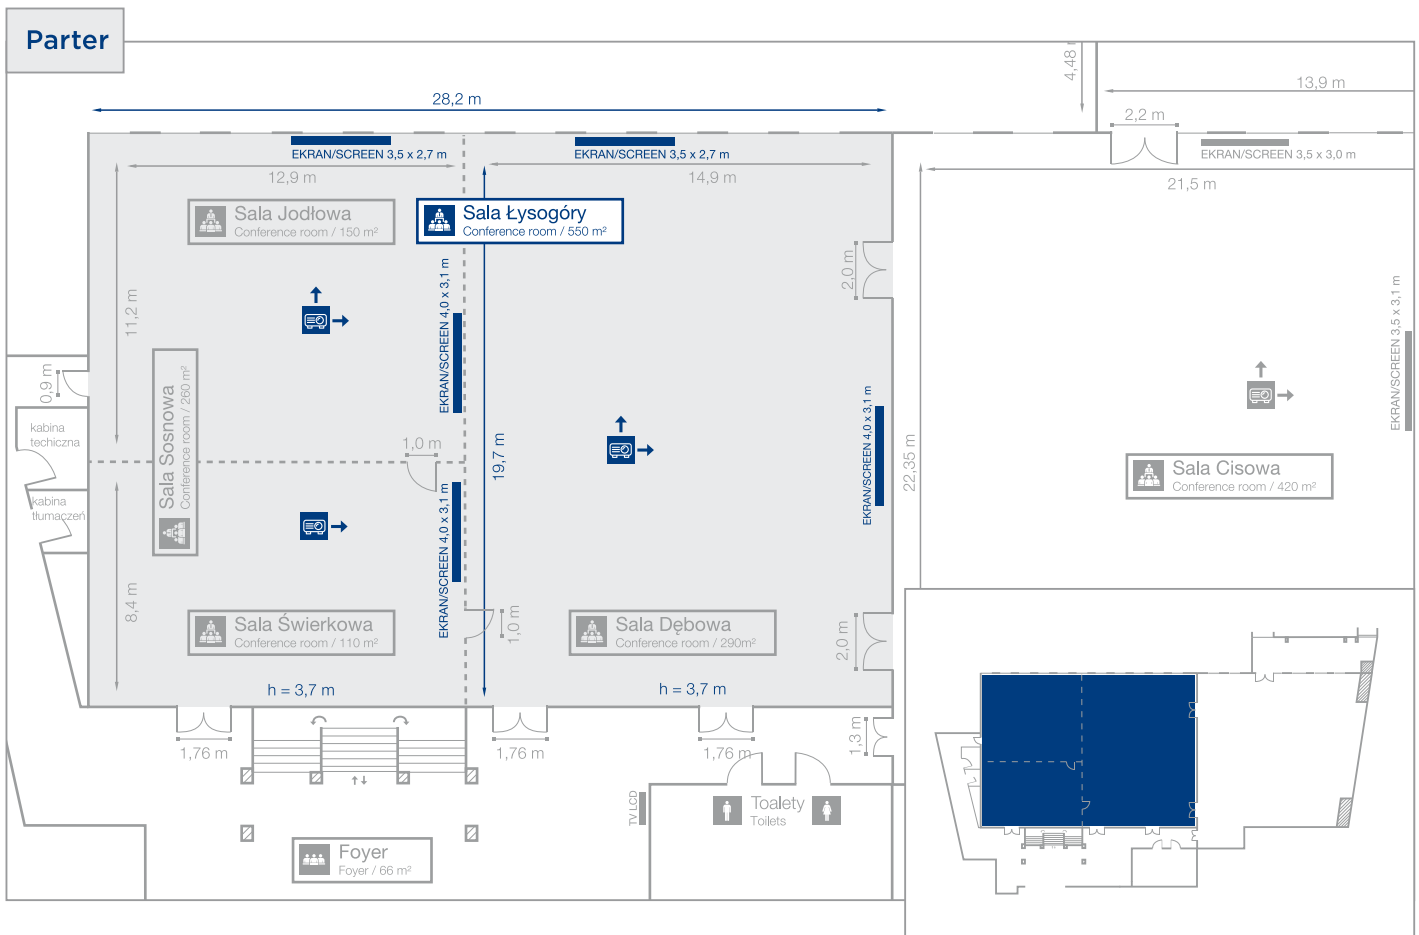

### HOTEL & GRAND MEETING CENTER