

SALA SOSNOWA

Powierzchnia: _____ 260 m²

Wymiar: _____ 12,9 x 19,7 x 3,7 m

Maks. ilość os.: _____ 280 osób

USTAWIENIE

Teatralne _____ 280 os.


Szkoła _____ 115 os.

Konferencja _____ 115 os.

Podkowa _____ 95 os.

Bankiet _____ 200 os.

Stojące _____ 280 os.

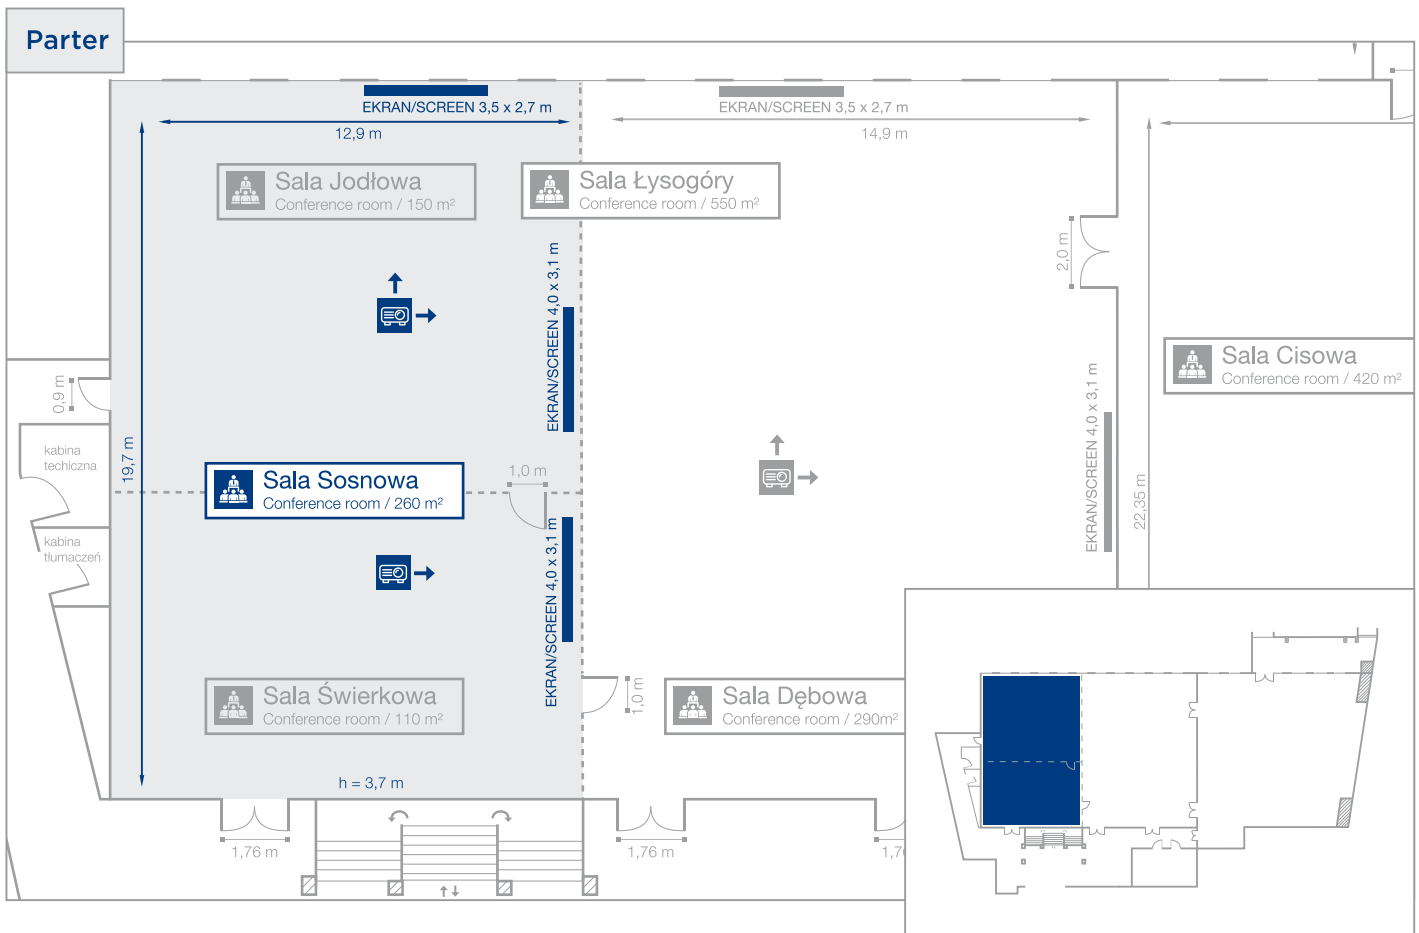

HOTEL & GRAND MEETING CENTER