




# SALA ŚWIERKOWA

Powierzchnia: \_\_\_\_\_ 110 m<sup>2</sup>  
Wymiar: \_\_\_\_\_ 12,9 x 8,4 x 3,7 m  
Maks. ilość os.: \_\_\_\_\_ 120 osób

## USTAWIENIE

Teatralne \_\_\_\_\_ 120 os.                      Szkoła \_\_\_\_\_ 50 os.                      Konferencja \_\_\_\_\_ 52 os.  
Podkowa \_\_\_\_\_ 45 os.                      Bankiet \_\_\_\_\_ 75 os.                      Stożące \_\_\_\_\_ 120 os.

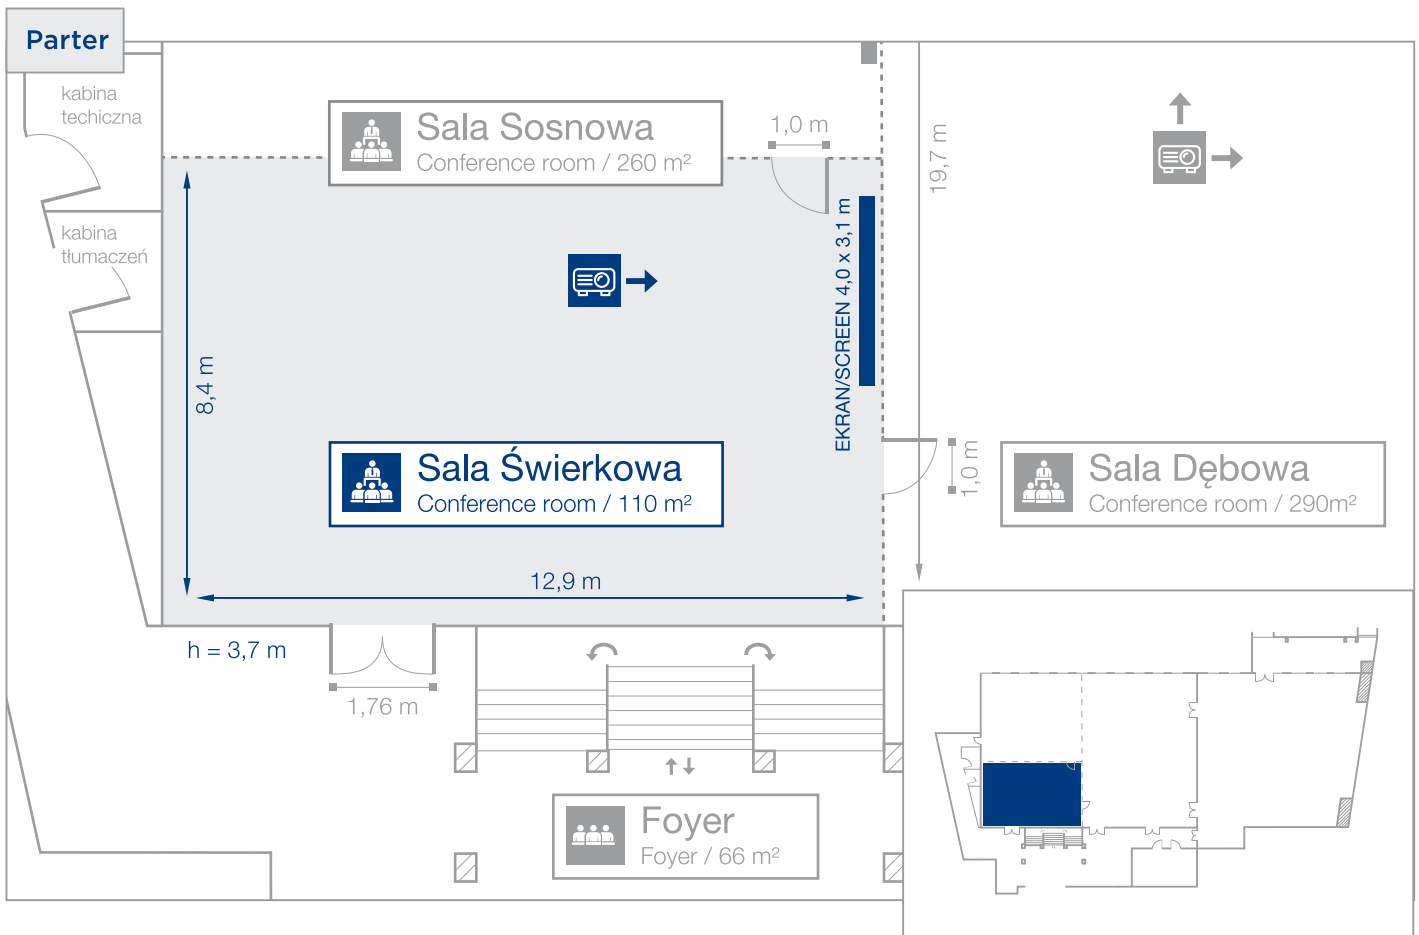

### HOTEL & GRAND MEETING CENTER